


# KATASTRÁLNÍ SITUACE 1:2000

## STÁVAJÍCÍ STAV

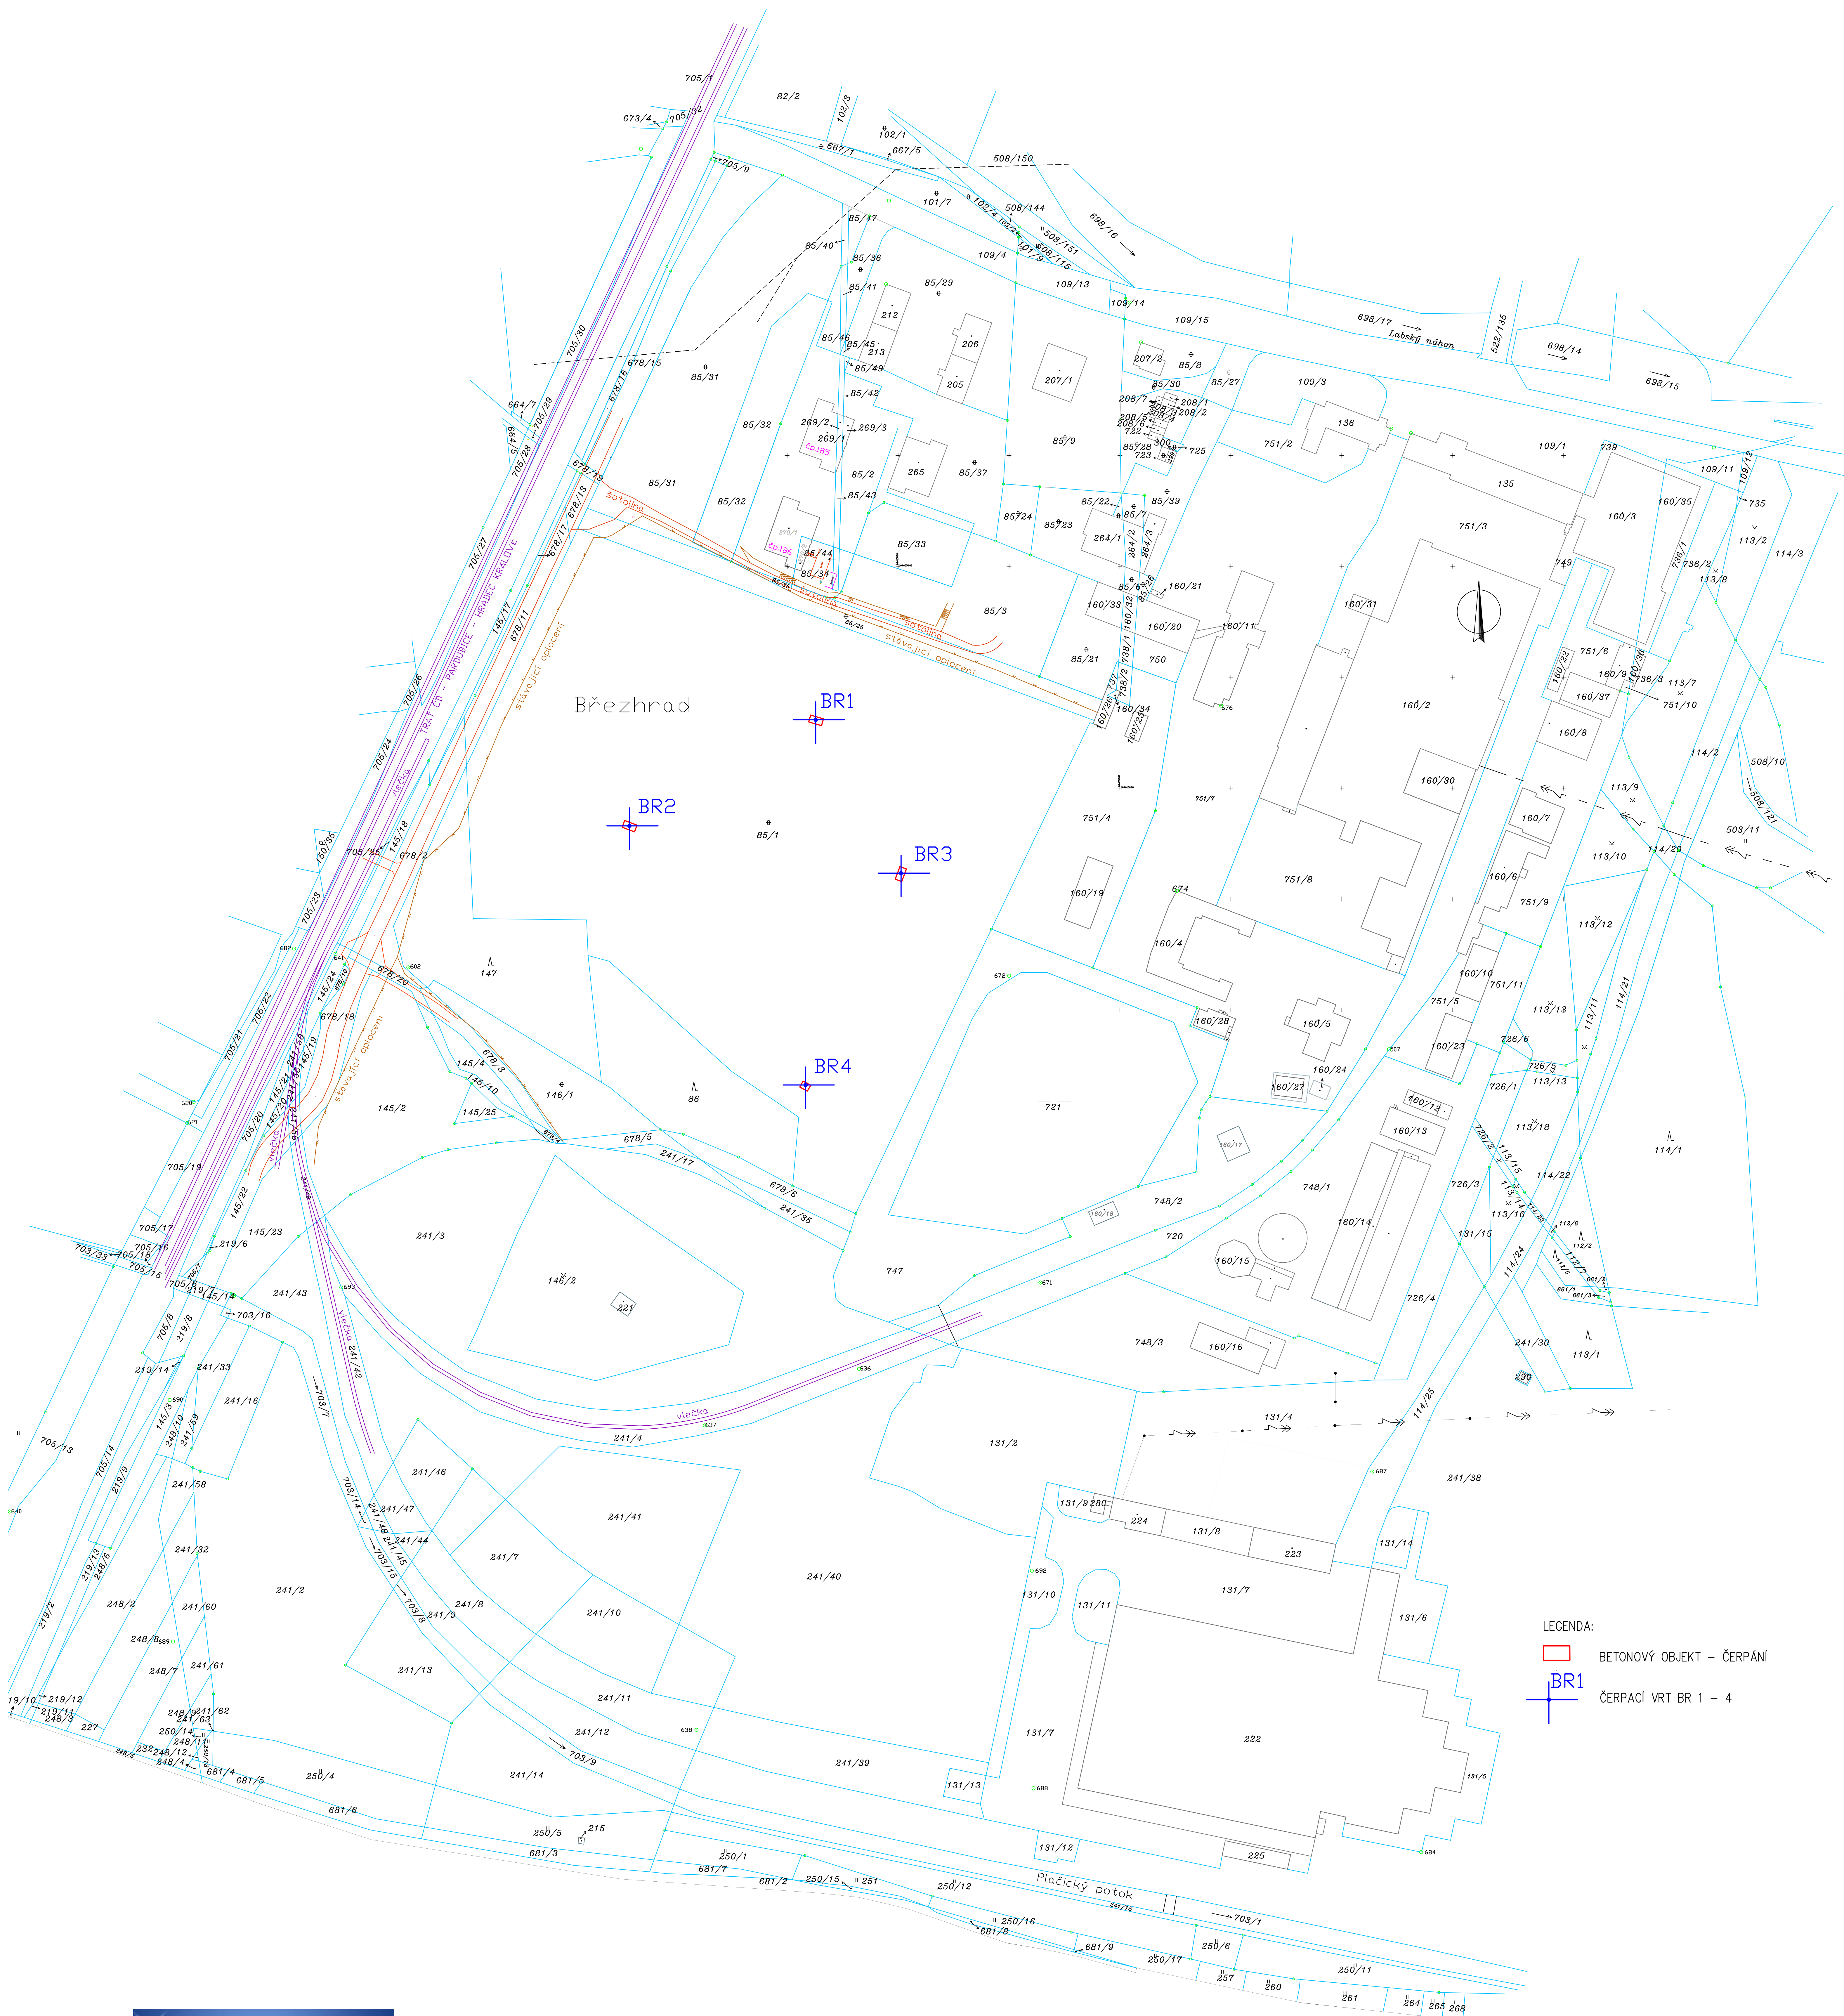

spol. s r.o.

Vladislavova 29/I, 566 01 Vysoké Mýto

## Logistický areál Thyssenkrupp Ferrosta Hradec Králové - Březhrad

# KATASTRÁLNÍ SITUACE 1:2000

## STÁVAJÍCÍ STAV