


KATASTRÁLNÍ SITUACE 1:2000

NÁVRH AREÁLU - I. + II. ETAPA

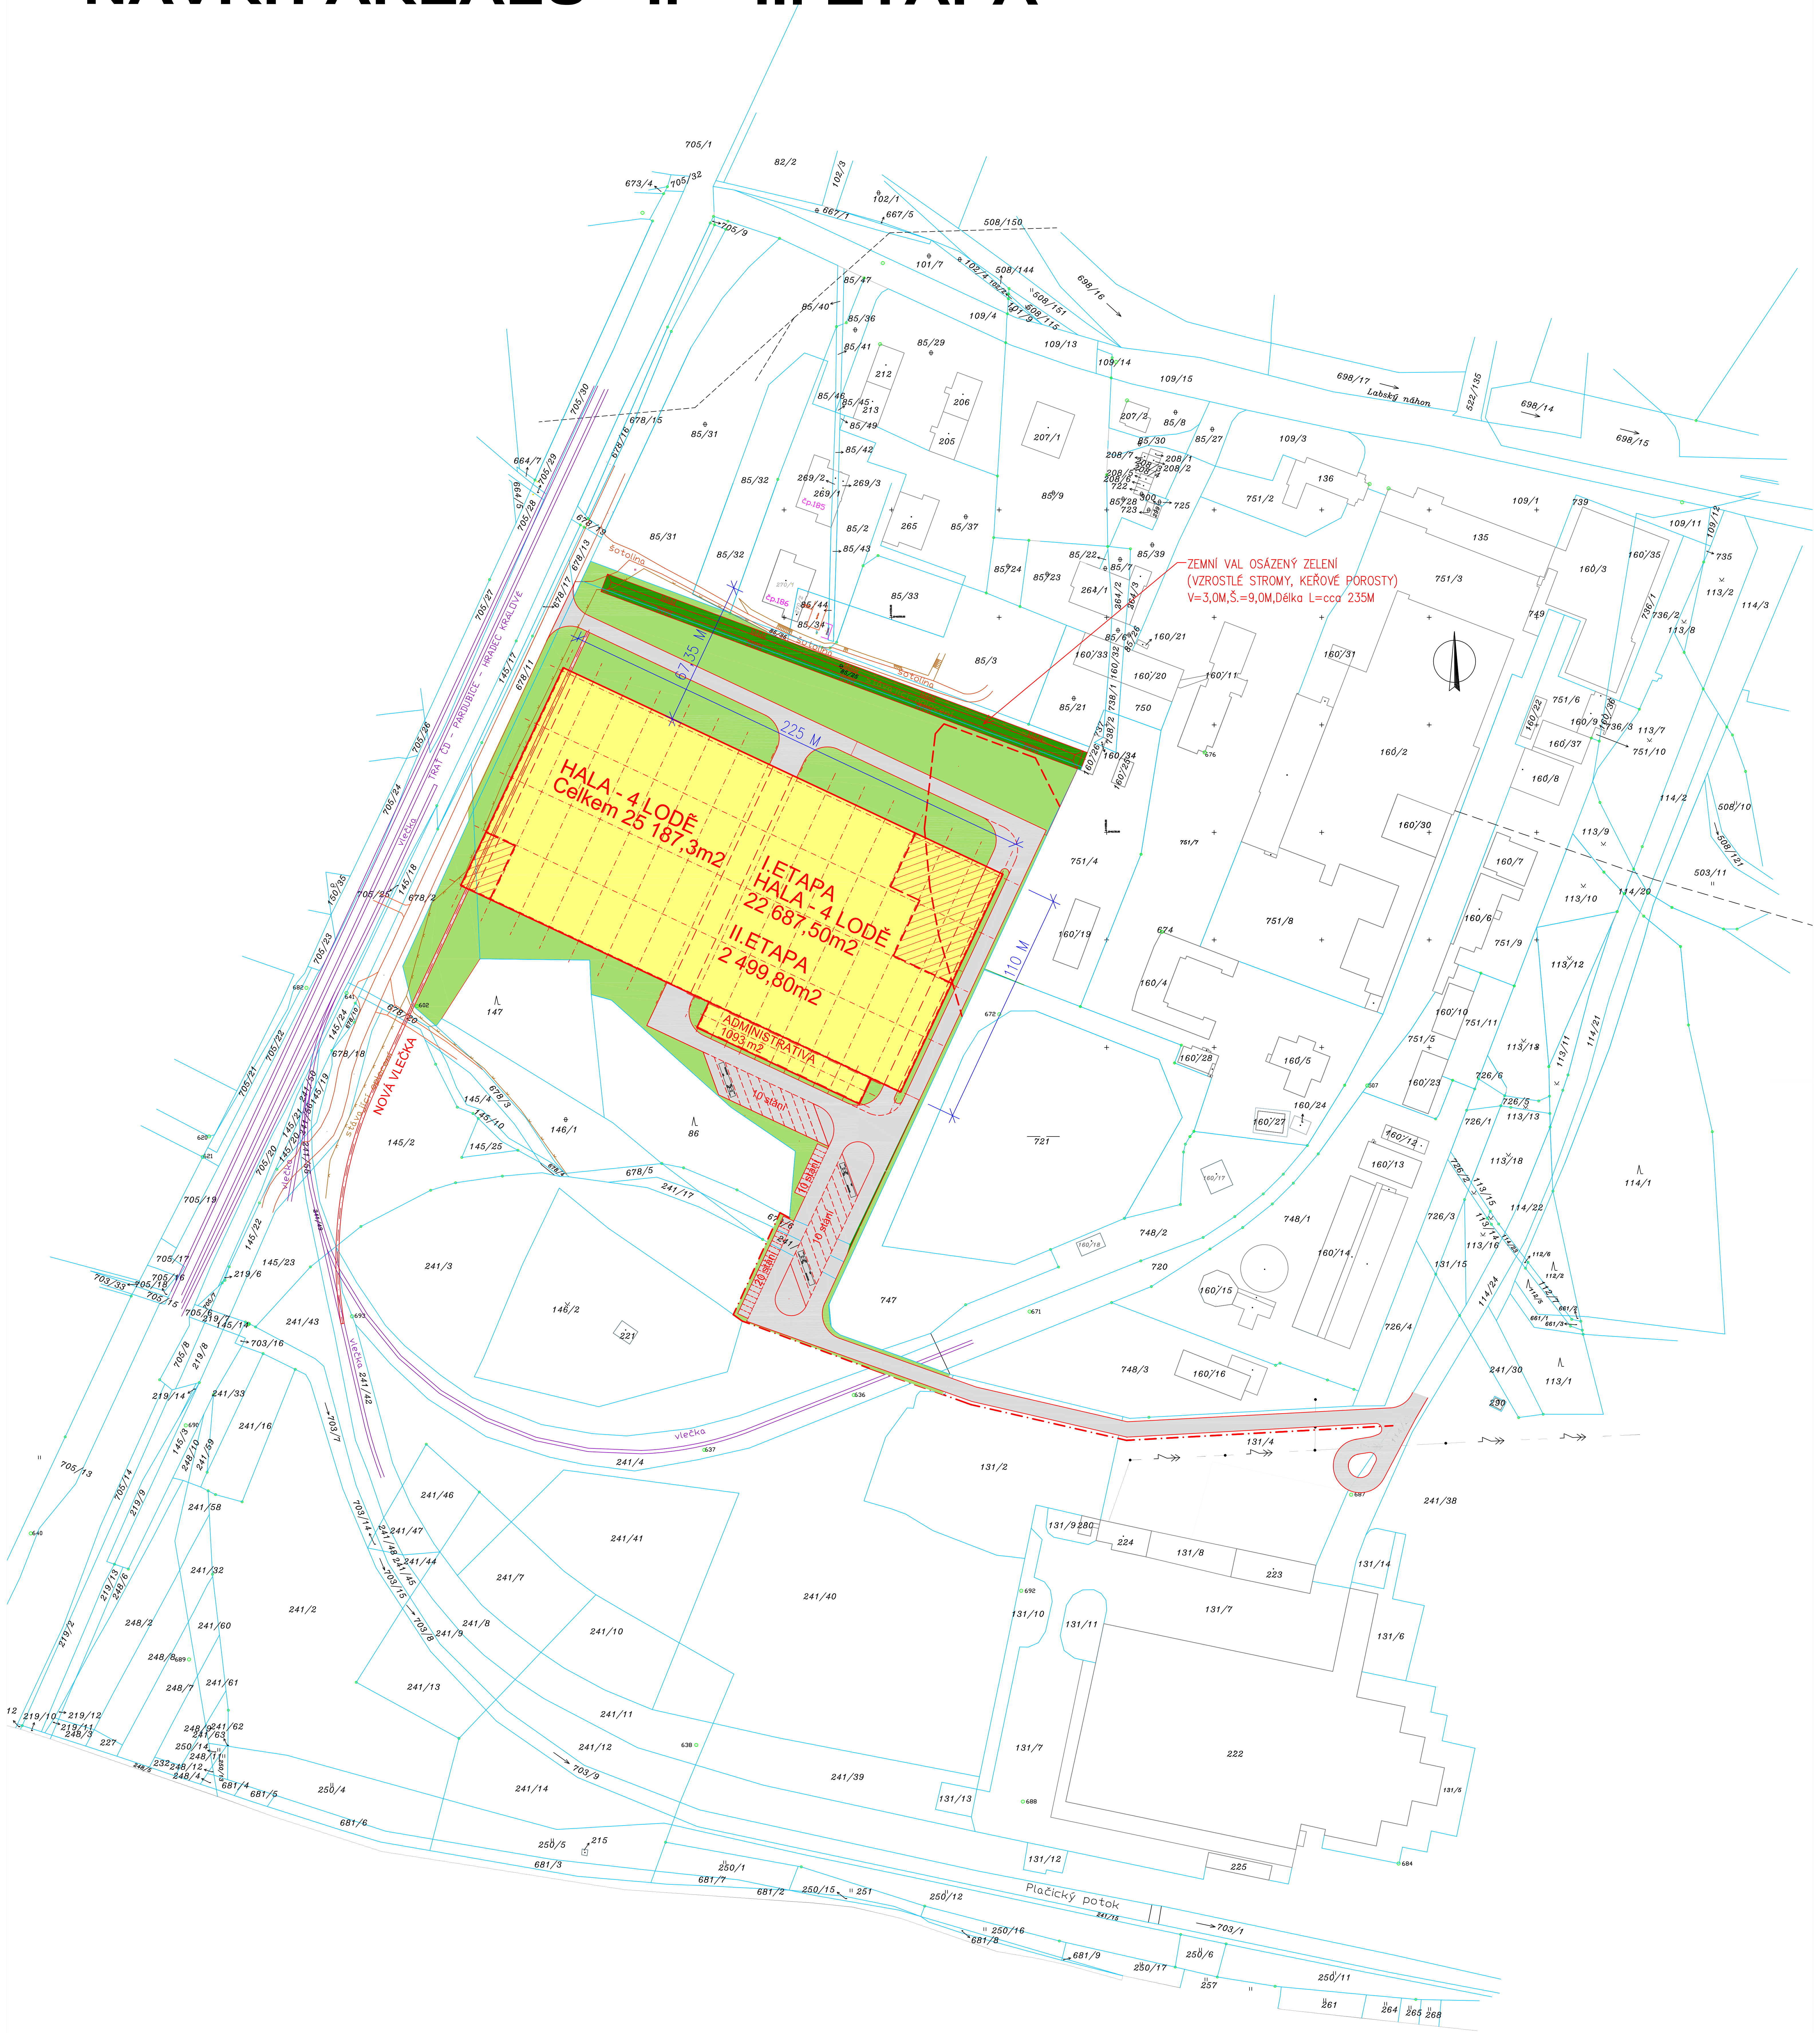

spol. s r.o.

Vladislavova 29/I, 566 01 Vysoké Mýto

Logistický areál Thyssenkrupp Ferrosta
Hradec Králové - Březhrad

KATASTRÁLNÍ SITUACE 1:2000
NÁVRH AREÁLU - I. + II. ETAPA