


KATASTRÁLNÍ SITUACE 1:2000

NÁVRH AREÁLU - VÝSLEDNÝ STAV

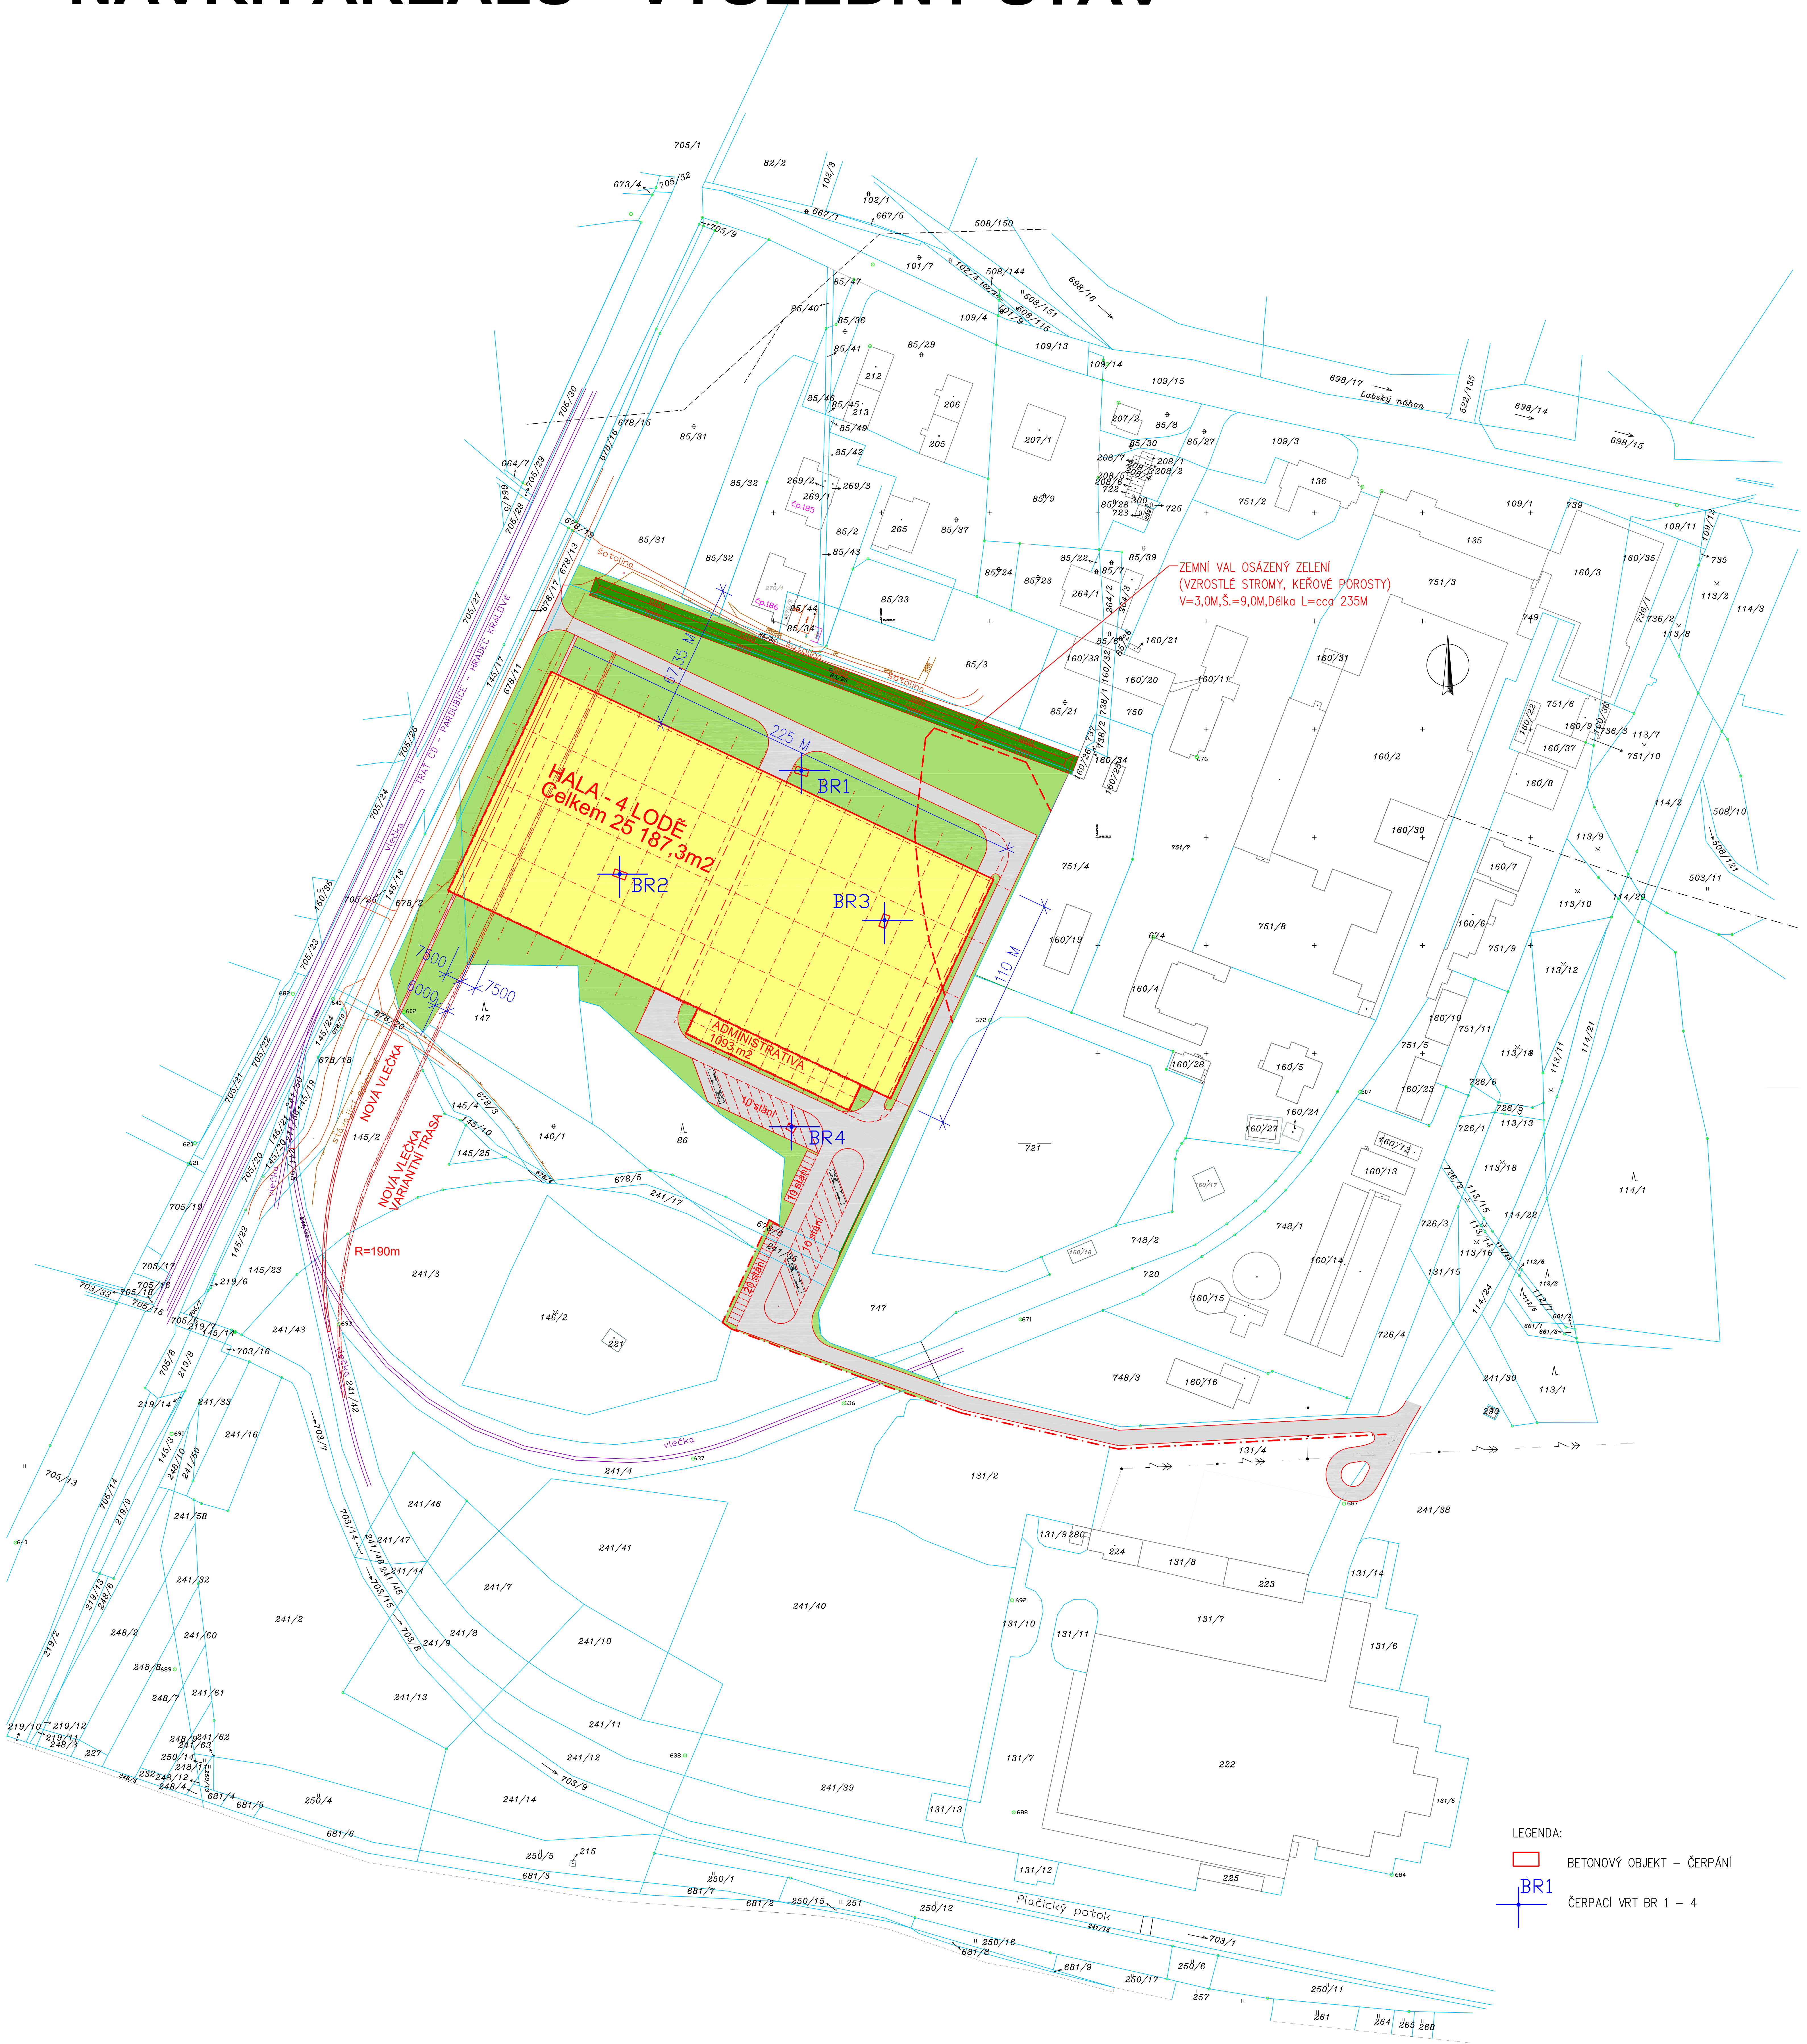

LEGENDA:
[Red rectangle] BETONOVÝ OBJEKT – ČERPÁNÍ
[Blue cross symbol] BR1
ČERPACÍ VRT BR 1 – 4



spol. s r.o.

Vladislavova 29/I, 566 01 Vysoké Mýto

Logistický areál Thyssenkrupp Ferrosta
Hradec Králové - Březhrad

KATASTRÁLNÍ SITUACE 1:2000
NÁVRH AREÁLU - VÝSLEDNÝ STAV 5